



โครงการก่อสร้างถนนคอนกรีตเสริมเหล็ก
พร้อมก่อสร้างคูระบายน้ำ ค.ส.ล. มีฝาปิด

สถานที่ : บริเวณซอยคลองปีป หมู่ที่ 6


ตำบลวิจิตร อำเภอเมือง จังหวัดภูเก็ต

แบบเลขที่ : ยธ. 52603 - 37/2567


รายการประกอบแบบทั่วไป

- ผู้รับจ้างจะต้องทำการตรวจสอบแบบและรายการต่างๆให้เป็นที่ยึดต้องพร้อมวางแผนปฏิบัติงานให้เหมาะสมถูกต้องตามขั้นตอนและตามมาตรฐานการก่อสร้างที่ดีของงานก่อสร้างแต่ละรายการ
- ผู้รับจ้างจะต้องมีมาตรการในการป้องกันอุบัติเหตุต่าง ๆ อันอาจเกิดจากการทำงานก่อสร้างที่ไม่เหมาะสม จะมีสาเหตุมาจากสภาพแวดล้อมแห่งงานที่กระทำ
ทั้งนี้เพื่อความปลอดภัยของชีวิตและทรัพย์สินทั้งหมดที่เกี่ยวข้องมาตรฐานเกี่ยวกับการป้องกันอุบัติเหตุนี้ผู้รับจ้างจะต้องปฏิบัติตามมาตรฐานความปลอดภัยในการก่อสร้างซึ่งกำหนดไว้ในกฎกระทรวงมหาดไทยทั้งที่บังคับใช้อยู่ในปัจจุบันและที่จะประกาศใช้ในภายภาคหน้าด้วย
- วัสดุต่างๆที่นำมาใช้ในงานก่อสร้างหากมีการกำหนดมาตรฐานไว้ในมาตรฐานผลิตภัณฑ์อุตสาหกรรม (มอก) การทดสอบและพิจารณาอนุมัติให้นำวัสดุดังกล่าวมาใช้ในงานก่อสร้างให้ถือปฏิบัติตามข้อกำหนด ของ มอก สำหรับวัสดุนั้น ๆ หากภายหลังปรากฏว่าวัสดุที่นำมาใช้ในงานก่อสร้างไม่ถูกต้อง ตามมาตรฐานกำหนดหรือไม่ถูกต้องตาม มอก ผู้รับจ้างยังคงต้องรับผิดชอบต่อความเสียหายหรือความผิดพลาดที่เกิดขึ้นทั้งสิ้น
- ผู้รับจ้างจะต้องทำการก่อสร้างด้วยความระมัดระวังโดยไม่ให้เกิดความเสียหายต่อทรัพย์สินของทางราชการหรือเอกชนหากเกิดความเสียหายขึ้นผู้รับจ้าง ต้องทำการซ่อมแซมให้ใช้งานได้ดีดังเดิม
- รถขนส่งวัสดุรวมทั้งเครื่องกลและเครื่องจักรที่ใช้ในงานก่อสร้างต้องปฏิบัติตามกฎหมาย
- ที่จุดเริ่มต้นและจุดสิ้นสุดโครงการ ฯ รวมทั้งทางแยก ให้ผู้รับจ้างปรับระดับของถนนให้กลมกลืนกับถนนเดิมโดยไม่ทำให้เกิดอุปสรรคต่อการจราจร
- สาธารณูปโภคต่าง ๆ เช่น ไฟฟ้า , โทรศัพท์, ประปา, ท่อระบายน้ำ เป็นต้นที่อยู่ในบริเวณที่ก่อสร้างและเป็นอุปสรรคต่อการก่อสร้างผู้รับจ้างจะต้องดำเนินการติดต่อหน่วยงานที่เกี่ยวข้องเพื่อย้ายสิ่งต่าง ๆ เหล่านั้นไปให้พ้น ค่าใช้จ่ายต่าง ๆ ให้เป็นของผู้รับจ้าง
- ผู้รับจ้างจะต้องติดป้ายเตือน หรือเครื่องหมายจราจรหรือสัญลักษณ์ในระหว่างการทำงานก่อสร้างตามมาตรฐานกรมโยธาธิการและผังเมืองหรือกรมทางหลวง
- รายการใดที่ไม่ได้กำหนดไว้ในแบบหรือกำหนดไว้ไม่ชัดเจนหรือแสดงไว้ขัดแย้งกัน หรือปัญหาในการก่อสร้าง หรือไม่เป็นไปตามหลักวิชาช่างที่ดีให้รายงานและดำเนินการตามดุลพินิจของคณะกรรมการตรวจการจ้าง ฯ
- ถ้าหากการเทคอนกรีตโครงสร้างส่วนหนึ่งส่วนใดไม่เสร็จในรวดเดียวแล้ว ต้องหยุดเทคอนกรีตตามที่ผู้ควบคุมงานกำหนด และห้ามเทคอนกรีตในขณะที่ฝนตก เว้นแต่จะมีที่ป้องกัน
- ผู้รับจ้างต้องทำการลอกดินที่เหลวออก พร้อมทำการปรับพื้นที่ให้สภาพดินมีความแข็งแรง ก่อนเทคอนกรีต
- เขตทางขึ้นอยู่กับสภาพพื้นที่
- มิติต่าง ๆ มีหน่วยเป็นเมตร นอกจากระบุเป็นอย่างอื่นในแบบ
- ระยะให้ดูตัวเลขเป็นหลัก มิให้วัดจากแบบ
- ในกรณีที่เกิดปัญหาหรือเกิดการเปลี่ยนแปลงใด ๆ ให้อยู่ในดุลพินิจของผู้ควบคุมงาน
- คู่สัญญาต้องให้พัสดุประเภทวัสดุหรือครุภัณฑ์ที่จะใช้ในงานก่อสร้างเป็นพัสดุที่ผลิตภายในประเทศ โดยต้องใช้ไม่น้อยกว่าร้อยละ ๖๐ ของมูลค่าพัสดุที่จะใช้ในงานก่อสร้างทั้งหมดตามสัญญา
- คู่สัญญาต้องให้เหล็กที่ผลิตภายในประเทศไม่น้อยกว่าร้อยละ ๕๐ ของปริมาณเหล็กที่ต้องใช้ทั้งหมดตามสัญญา


	
ชื่อโครงการ	
โครงการก่อสร้างถนนคอนกรีตเสริมเหล็ก พร้อมก่อสร้างระบายน้ำ ค.ส.ล. ฝายปิด	
สถานที่ก่อสร้าง	
บริเวณซอยคลองเปป หมู่ที่ 6 ต.วัดพิชิต อ.เมือง จ.ภูเก็ต	
สำรวจ-เขียนแบบ	
นายวิระชัย เหมนิล นายช่างโยธา	
นายอัศวเดช เทวี นายช่างโยธา	
นางสาวจันทนา ไทโพธิ์ สถาปนิก	
ออกแบบ-ตรวจ	
นายคณิน เลิศ วิศวกรโยธา หน่วยแบบแผนและก่อสร้าง	
นายเฉลิม แก้วปราง ผู้อำนวยการกองช่าง	
เห็นชอบ	
นายธนวิทย์ เทวเดช ปลัดเทศบาลตำบลวิชิต	
อนุมัติ	
นายวิชา เทววิญญูพัฒน์ นายกเทศมนตรีตำบลวิชิต	
แบบเลขที่ ยช.52603-37/2567	
แผ่นที่	จำนวน
1	11

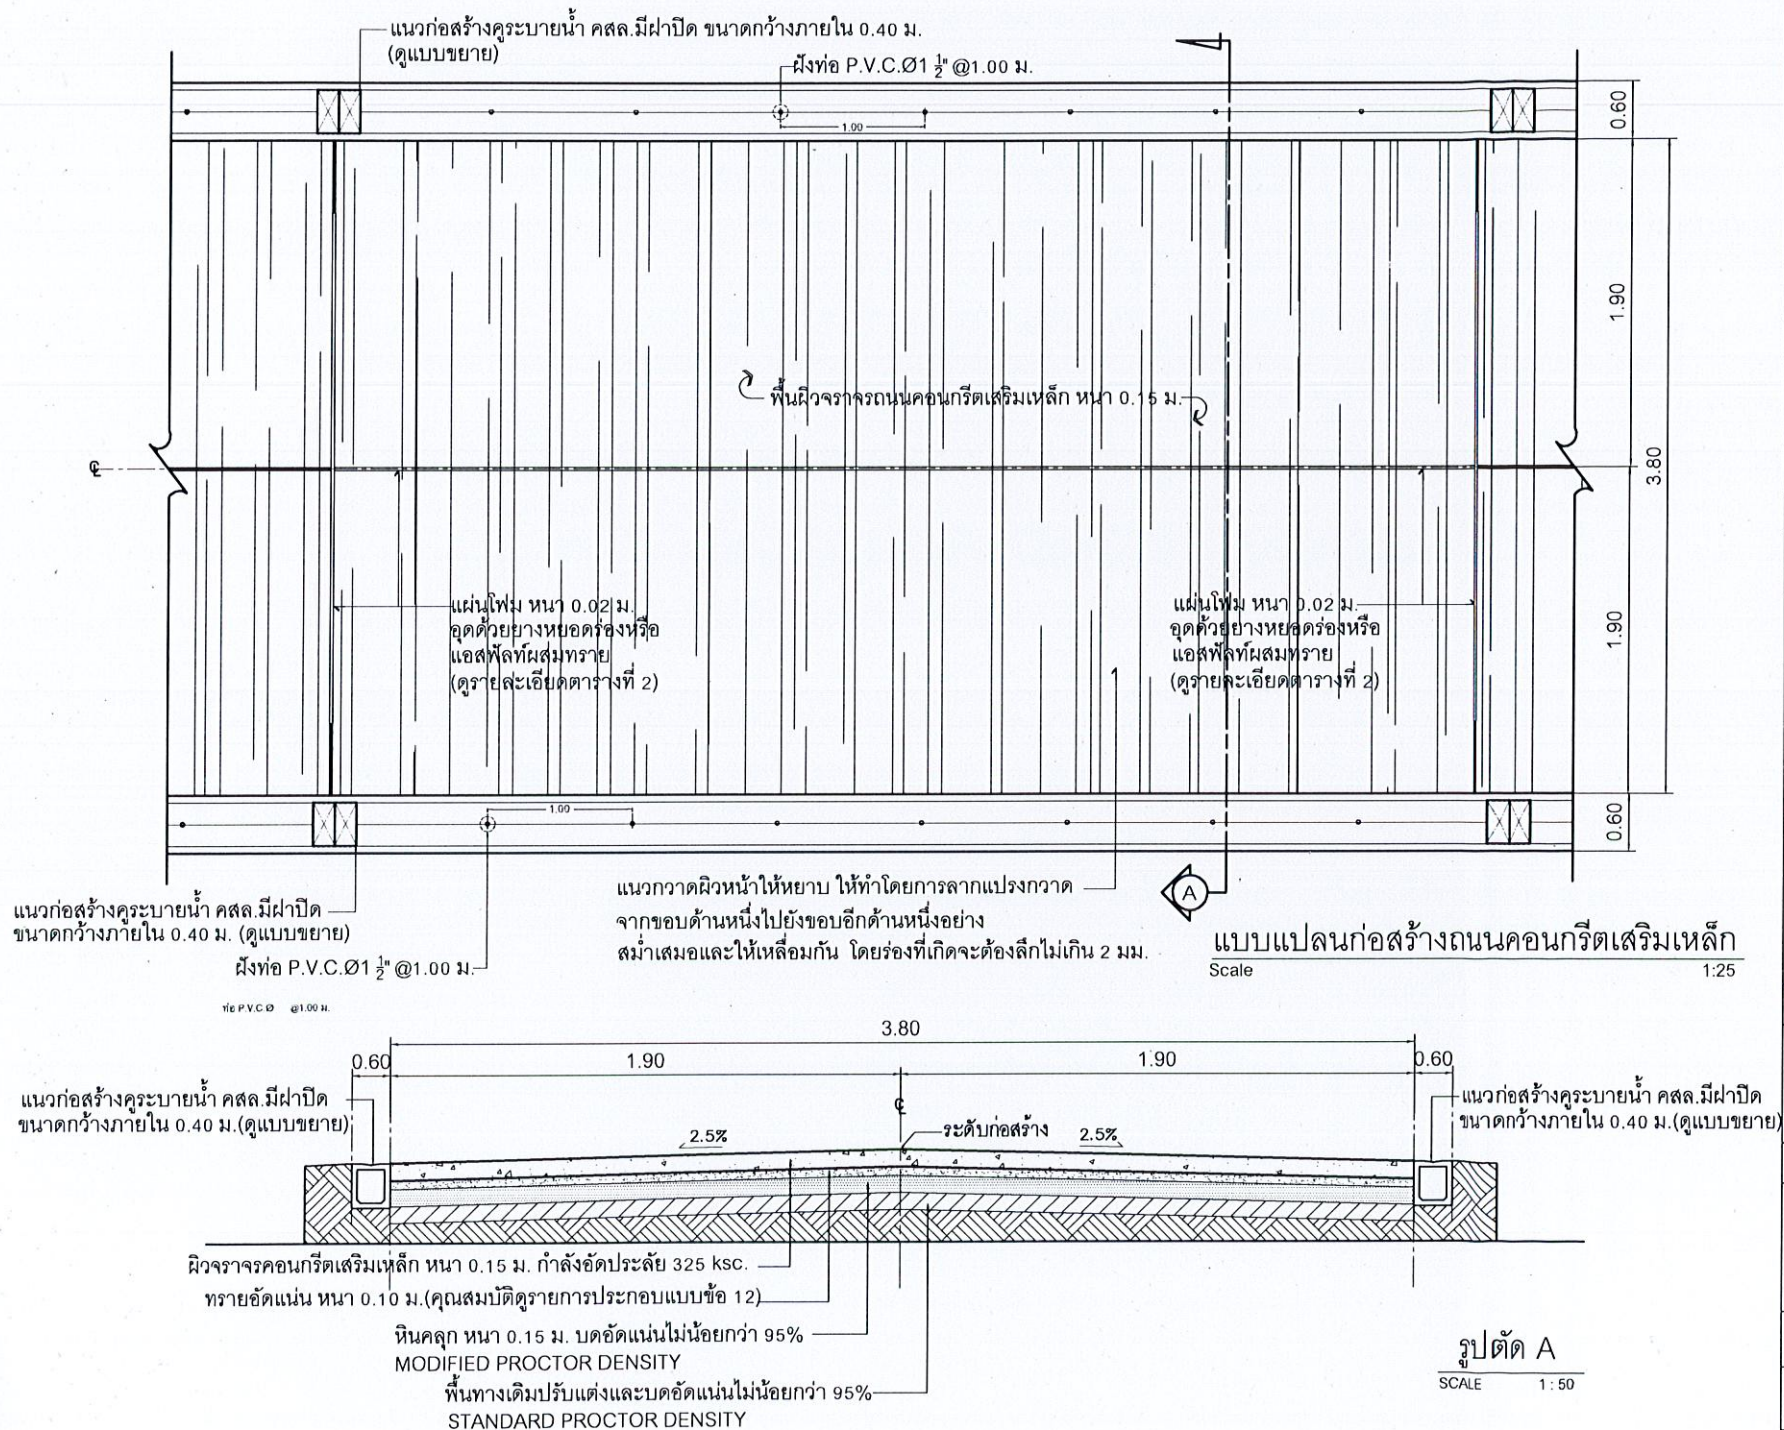

ชื่อโครงการ	
โครงการก่อสร้างถนนคอนกรีตเสริมเหล็ก พร้อมก่อสร้างคูระบายน้ำ คสล. มีฝาปิด	
สถานที่ก่อสร้าง	
บริเวณรอยคลองปี หมู่ที่ 6 ต.วิจิตร อ.เมือง จ.ภูเก็ต	
สำรวจ-เขียนแบบ	
นายวิระชัย เหมอินใจ นายชางโยธา	
นายอัศวิน เหมอินใจ นายชางโยธา	
นางสาวผจกนก โพธิ์ศรี สถาปนิก	
ออกแบบ-ตรวจ	
นายคำชน ไช้เลิศ วิศวกรโยธา หน้าแบบแปลนและก่อสร้าง	
นายเฉลิม แก้วปราง ผู้อำนวยการกองช่าง	
เห็นชอบ	
นายอนันต์สิน เทวเดช ปลัดเทศบาลตำบลวิจิตร	
อนุมัติ	
นายกสิชา ไช้ศิริกุลพัฒน์ นายกเทศมนตรีตำบลวิจิตร	
แบบเลขที่ ขธ.52603-37/2567	
แผ่นที่ 3	จำนวน 11

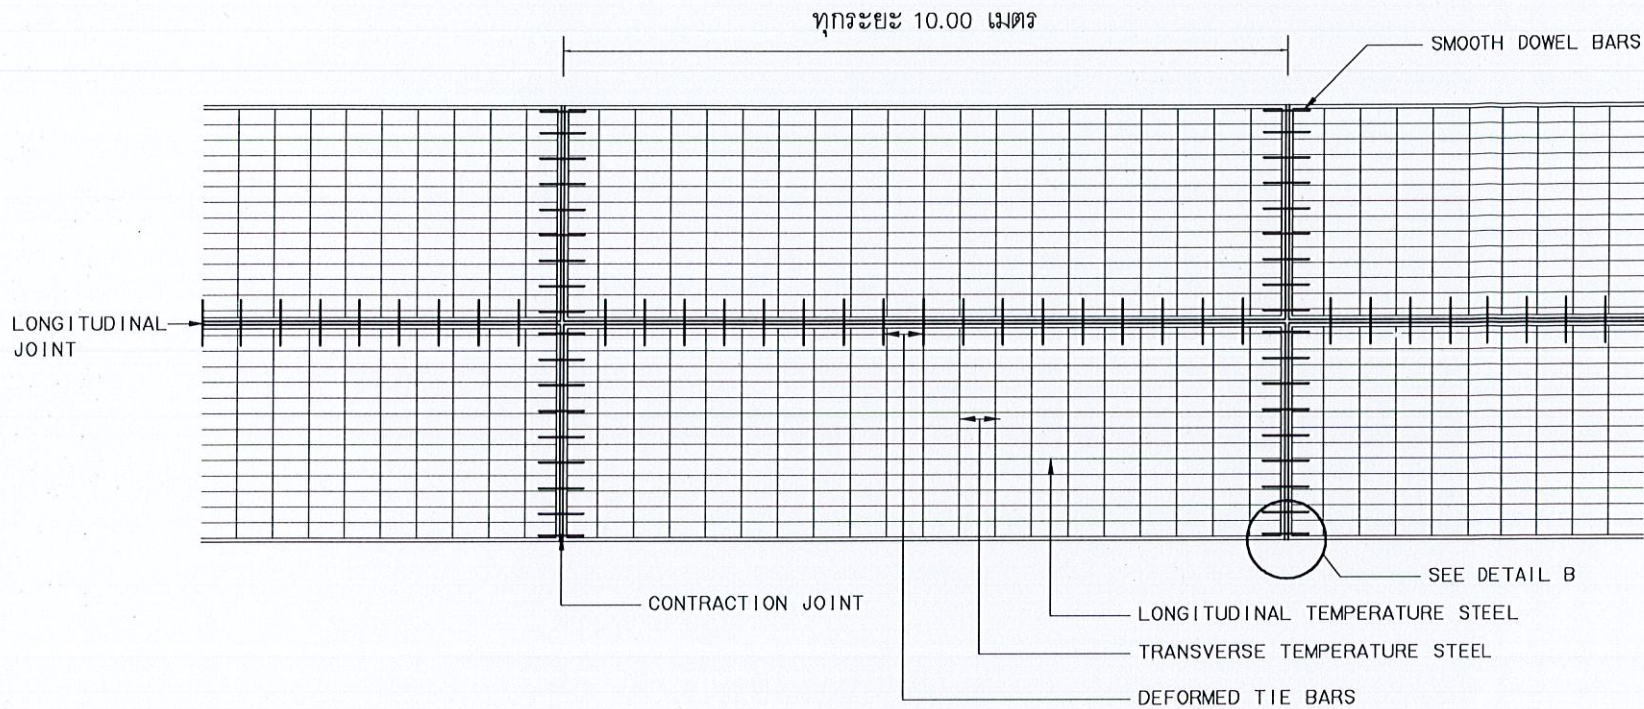


แปลนการเสริมเหล็กถนน ค.ส.ล.
SCALE 1:100

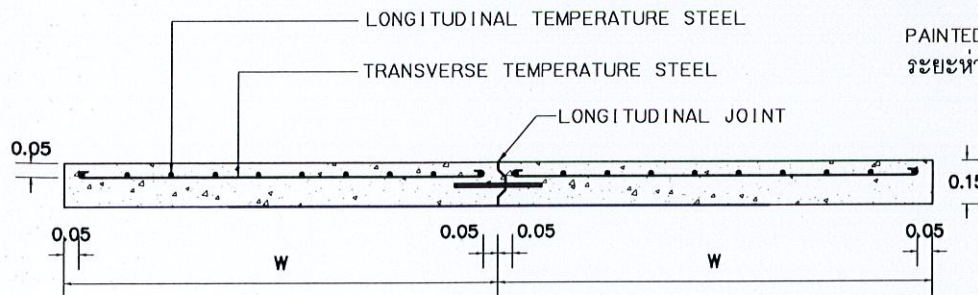

รูปตัดตามขวางผิวจราจร ค.ส.ล.
SCALE 1:25

PAINTED & GREASED SMOOTH DOWEL BAR
ระยะห่างจากตารางที่ 2

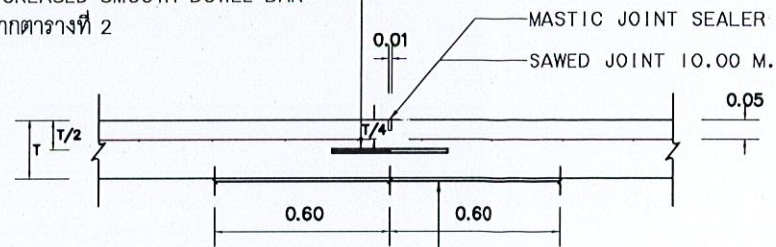

ซึ่งจะต้องมีรอยฉีกขาดไม่เกิน 7% ของแผ่นพลาสติกที่ใช้
แผ่นพลาสติกที่ใช้จะต้องโปร่งแสงและกันน้ำได้

CONTRACTION JOINT
SCALE 1:25



ชื่อโครงการ

โครงการก่อสร้างถนนคอนกรีต
เสริมเหล็ก พร้อมก่อสร้าง
คูระบายน้ำ ค.ส.ล. มีฝาดัก

สถานที่ก่อสร้าง

บริเวณซอยคลองปีป
หมู่ที่ 6 ต.วิชิต อ.เมือง
จ.ภูเก็ต

สำรวจ-เขียนแบบ

นายวิระชัย เหมพิบูล
นายช่างโยธา

นายอัศวเดช เจริญ
นายช่างโยธา

นางสาวมิ่งชนก โพธิ์
สถาปนิก

ออกแบบ-ตรวจ

นายคำชน ไต้เลิศ
วิศวกรโยธา

ทน ฝ่ายแบบแผนและก่อสร้าง

นายเฉลิม แก้วปราง
ผู้อำนวยการกองช่าง

เห็นชอบ

นายธนวัฒน์ เทวเดช
ปลัดเทศบาลตำบลวิชิต

อนุมัติ

นายภริศา ไรศรีภูมิพัฒน์
นายกเทศมนตรีตำบลวิชิต

แบบเลขที่


ยธ.52603-37/2567

แผ่นที่

4


จำนวน

11

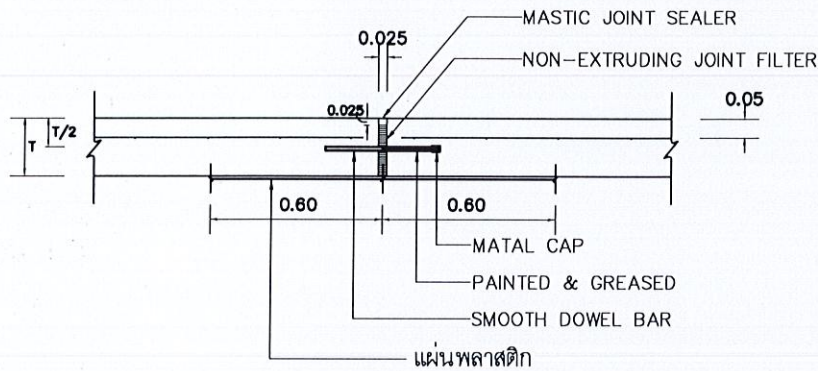


EXPANSION JOINT

SCALE 1: 25

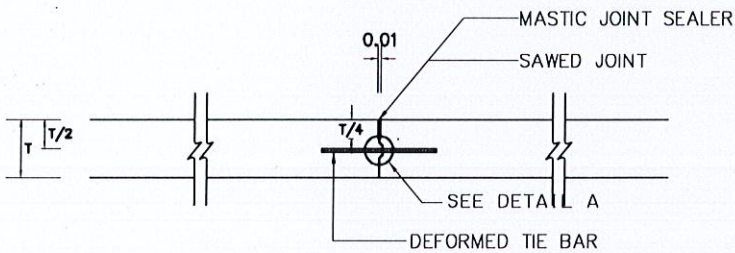


LONGITUDINAL JOINT

SCALE 1: 25

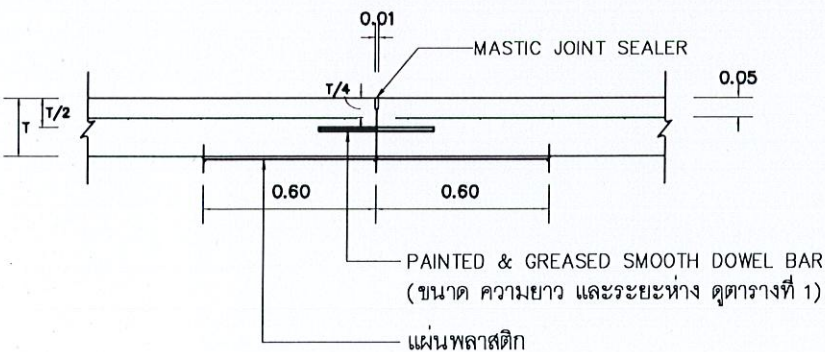


CONSTRUCTION JOINT

SCALE 1: 25

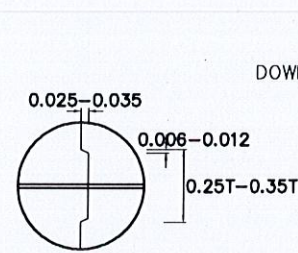


DETAIL A

SCALE 1: 25

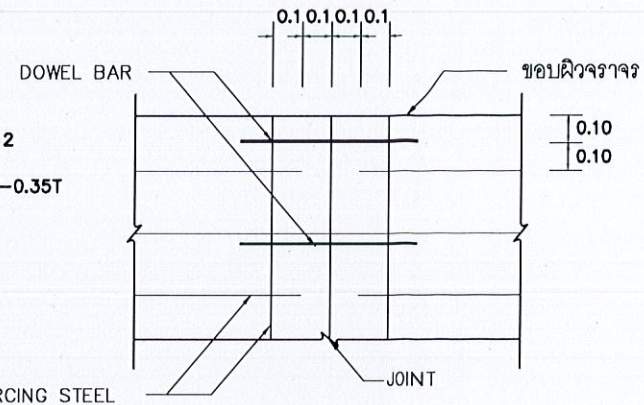

DETAIL B

SCALE 1: 25

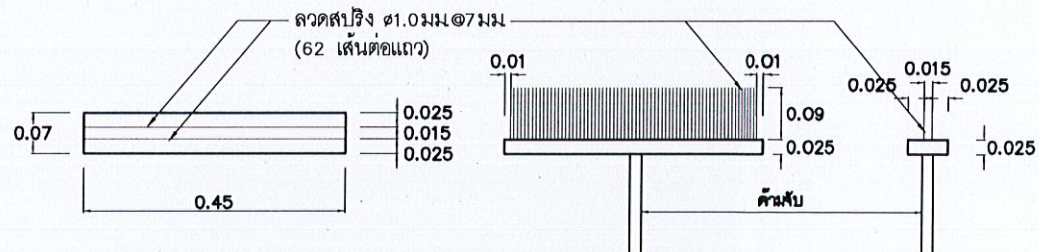

แปลนไม้กวาด

รูปด้านหน้า

รูปด้านข้าง

แบบขยายไม้กวาดลากผิวพื้น คสล.

SCALE 1: 50

การเตรียมร่องคอนกรีตสำหรับหยอดยางยาแนว

1. ให้ทำการเป่าร่องคอนกรีตให้สะอาดด้วยเครื่องเป่าลมให้ปราศจากฝุ่นละอองและสิ่งสกปรก และ ร่องคอนกรีตจะต้องแห้งสนิทด้วย
2. ให้ทาร่องที่เตรียมด้วยยางรองพื้น PRIMER ที่ใช้โดยเฉพาะสำหรับยางยาแนวโดยทาด้วยแปรงหรือใช้เครื่องพ่นก็ได้แล้วปล่อยให้แห้งให้แห้ง จึงทำการหยอดยางยาแนวที่เตรียมให้ละลายให้อุณหภูมิที่ได้กำหนดไว้
3. ให้ทำการตมและหยอด JOINT แบบต่างๆโดยทันทีที่สามารถกระทำได้
4. การหยอดยางที่ JOINT จะต้องทำการหยอดด้วยเครื่องหยอด
5. แนวกวาดผิวหน้าให้เรียบ ให้ทำการโดยการลากแปรงกวาดจากขอบด้านหนึ่งไปยังขอบอีกด้านหนึ่งอย่างสม่ำเสมอและให้เหลื่อมกัน โดยร่องที่เกิดจะต้องลึกไม่เกิน 2 มม



ชื่อโครงการ

โครงการก่อสร้างถนนคอนกรีตเสริมเหล็ก พร้อมก่อสร้างระบายน้ำ คสล. มีน้ำปิด

สถานที่ก่อสร้าง


สำรวจ-เขียนแบบ

นายวิระชัย เหมเมือง
นายช่างโยธา

นายอัศวเดช อังเรือ
นายช่างโยธา

นางสาวผิงชนก ไทบุริ
สถาปนิก

ออกแบบ-ตรวจ

นายคำชวน ไตเลิศ
วิศวกรโยธา

หน้าแบบแนบและก่อสร้าง

นายเจสสิม แก้วปร่าง
ผู้อำนวยการกองช่าง

เห็นชอบ

นายอนันต์วัฒน์ เทวเดช



แบบเลขที่

ยธ.52603-37/2567

แผ่นที่ 5

จำนวน 11

ตารางที่ 1 TEMPERATURE STEEL

SLAB THICKNESS, T CM.	CONTRACTION JOINT SPACING M.	LONGITUDINAL TEMP. STEEL		LANE WIDTH, W M.	TRANSVERSE TEMP. STEEL	
		DIAMETER MM.	SPACING CM.		DIAMETER MM.	SPACING CM.
15	10	6	12	2.50	6	50
				3.00	6	40
				3.50	6	35
				4.00	6	30
20	10	9	20	2.50	9	45
				3.00	9	40
				3.50	9	35
				4.00	9	35
23	10	9	20	2.50	9	45
				3.00	9	40
				3.50	9	35
				4.00	9	35

หมายเหตุ

1. ผิวจราจรคอนกรีต ให้ใช้คอนกรีตที่มีกำลังอัดประลัยของแท่งคอนกรีตตัวอย่างรูปลูกบาศก์ 15x15x15 ซม. อายุ 28 วัน ไม่น้อยกว่า 325 กก./ซม²
2. EXPANTION JOINT จะต้องก่อสร้างทุกระยะ 90-120 เมตร ทั้งนี้ให้อยู่ในดุลยพินิจของนายช่างโครงการ
3. MASTIC JOINT SEALER ให้ใช้มาตรฐาน AASHTO M. 173-60(1974), ASTM.D.190-74
4. JOINT FILLER ให้ใช้ตาม AASHTO M. 153-70, ASTM.1753-67(1973)
5. สามารถใช้ WIRE MESH ตาม มอก 737 ได้แต่ผู้รับจ้างจะต้องส่งรายการคำนวณการเปลี่ยนแปลงเหล็กและใบรับรองคุณภาพจากผู้ผลิตให้ผู้ว่าจ้าง อนุมัติก่อนการดำเนินการและในกรณีที่มีการต่อทาบระยะการต่อทาบจะต้องไม่น้อยกว่า 5 ซม
6. เหล็กเสริมให้ใช้ตามมาตรฐาน มอก 20 และ มอก 24
7. วัสดุที่ไม่ได้กำหนดในแบบนี้ ให้มีคุณสมบัติเป็นไปตามมาตรฐานกรมทางหลวงชนบท
8. มิติเป็น "เมตร" ยกเว้นที่ระบุเป็นอย่างอื่น
9. รอยต่อในคอนกรีตยกเว้น EXPANSION JOINT ให้ทำรอยต่อด้วยเครื่องเขาวงคอนกรีต
10. การเทคอนกรีตให้ใช้ CONCRETE PAVES ในกรณีที่จะต้องเทคอนกรีตด้วยแรงงานคนให้เทได้เฉพาะช่วงที่วันไว้วางติดต่อกันไม่เกิน 30 เมตร
11. การทำผิวหน้าให้เรียบ ให้ทำโดยลากแปรงกวาดจากขอบด้านหนึ่งไปยังขอบอีกด้านหนึ่งอย่างสม่ำเสมอ และให้เหลือมกัน โดยร่องที่เกิดจะต้องลึกไม่เกิน 2 มม
12. วัสดุทรายหยาบที่ใช้จะต้องเป็นวัสดุจำพวก NON PLASTIC มีขนาดเม็ดโตสุดไม่เกิน 3/8" และมีส่วนผ่านตะแกรงเบอร์ 200 ไม่น้อยร้อยละ 10

ตารางที่ 2 TIE BARS -DOWEL BARS

SLAB THICKNESS,T CM.	LANE WIDTH,W M.	TIE BARS			DOWEL BARS				
		DIAMETER MM.	LENGTH CM.	SPACING CM.	DIAMETER MM.	CONTRACTION JOINT		EXPANSION JOINT	
						LENGTH CM.	SPACING CM.	LENGTH CM.	SPACING CM.
15	2.50	12	50	75	19	50	30	50	30
	3.00	12	50	75	19	50	30	50	30
	3.50	12	50	75	19	50	30	50	30
	4.00	12	50	75	19	50	30	50	30
20	2.50	12	50	75	25	50	30	50	30
	3.00	12	50	75	25	50	30	50	30
	3.50	12	50	75	25	50	30	50	30
	4.00	12	50	75	25	50	30	50	30
23	2.50	12	50	75	25	50	25	50	25
	3.00	12	50	75	25	50	25	50	25
	3.50	12	50	75	25	50	25	50	25
	4.00	12	50	75	25	50	25	50	25



ชื่อโครงการ

โครงการก่อสร้างถนนคอนกรีตเสริมเหล็ก พร้อมก่อสร้างระบายน้ำ ค.ส.ล. ฝายปิด

สถานที่ก่อสร้าง


สำรวจ-เขียนแบบ

นายวิชาญ เขื่อนใหญ่
นายช่างโยธา

นายอัษฎเดช เหมือ
นายช่างโยธา

นางสาววิมลชนก ไทบุรี
สถาปนิก

ออกแบบ-ตรวจ

นายคำชวน ไชยเลิศ
วิศวกรโยธา

หน้าฝ่ายแบบแผนและก่อสร้าง

นายเฉลิม แก้วปราง
ผู้อำนวยการกองช่าง

เห็นชอบ

นายธนวัฒน์ เทวเดช



แบบเลขที่
ยธ.52603-37/2567

แผ่นที่ 6 จำนวน 11



ชื่อโครงการ

โครงการก่อสร้างถนนคอนกรีตเสริมเหล็ก พร้อมก่อสร้างระบายน้ำ ค.ส.ล. ฝายปิด

สถานที่ก่อสร้าง

บริเวณซอยคลองบีบ หมู่ที่ 6 ต.วิเศษ อ.เมือง จ.ภูเก็ต

สำรวจ-เขียนแบบ

นายวิระชัย เจริญใจ

นายช่างโยธา

นายอัศวเดช เจริญ

นายช่างโยธา

นางสาวผัจจนก ไทบุรี

สถาปนิก

ออกแบบ-ตรวจ

นายคำชวน ไชยสิทธิ์

วิศวกรโยธา

หน้าผาแบบแผนและก่อสร้าง

เห็นชอบ

นายเฉลิม แก้วปราง

ผู้อำนวยการกองช่าง

เห็นชอบ

นายธนวิวัฒน์ เทวเดช

ปลัดเทศบาลตำบลวิเศษ

อนุมัติ

นายกวิชา ใจดี

นายกเทศมนตรีตำบลวิเศษ

แบบเลขที่


ยธ.52603-37/2567

แผ่นที่

7


จำนวน

11

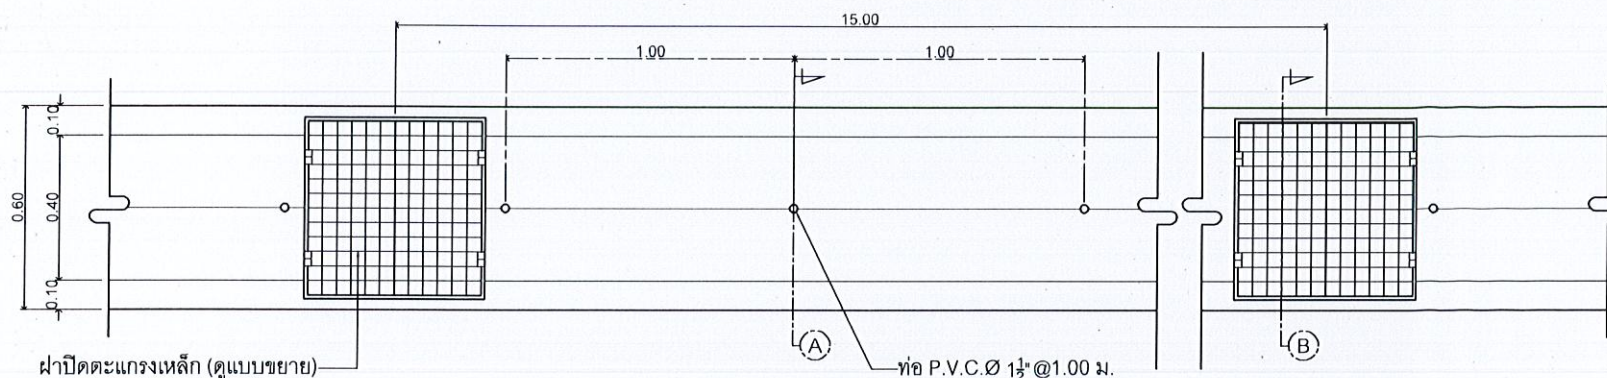


แบบแปลนระบายน้ำ ค.ส.ล. ขนาดความกว้างภายใน 0.40 ม.

Scale 1:25

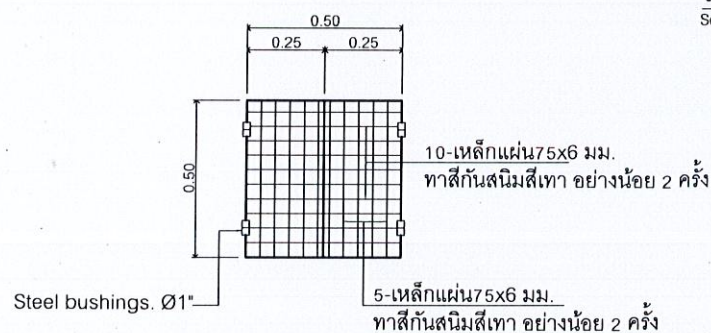


แบบขยายฝายปิดตะแกรงเหล็ก

Scale 1:25

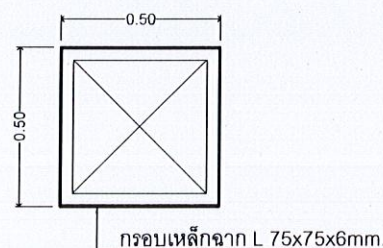


แบบขยายกรอบฝายปิดตะแกรงเหล็ก

Scale 1:25

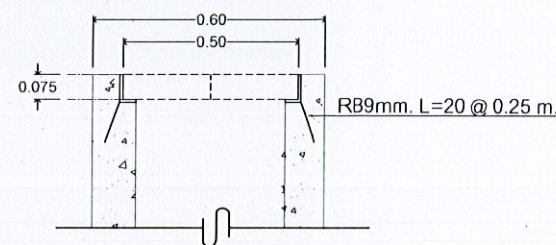


แบบรูปตัด A

Scale 1:15

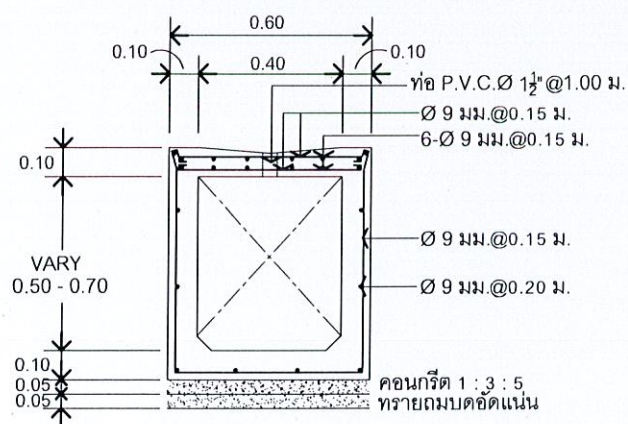




แบบรูปตัด A-A

Scale 1:25



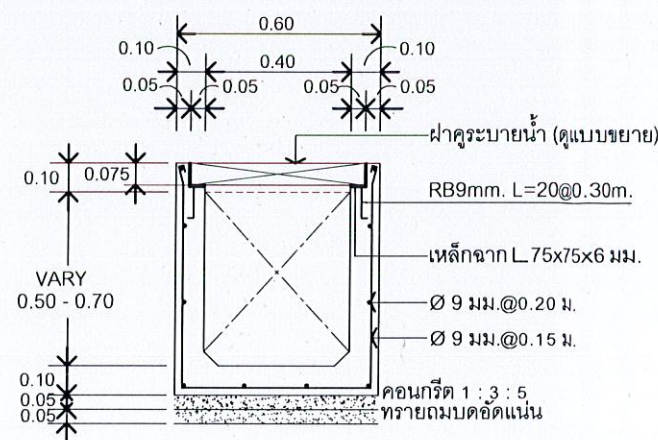


แบบรูปตัด B-B

Scale 1:25

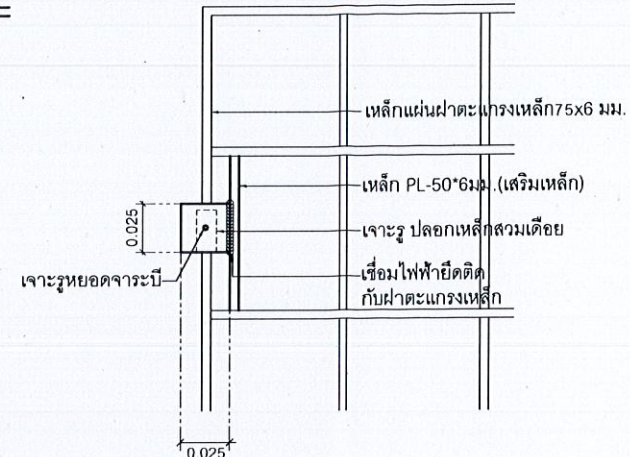
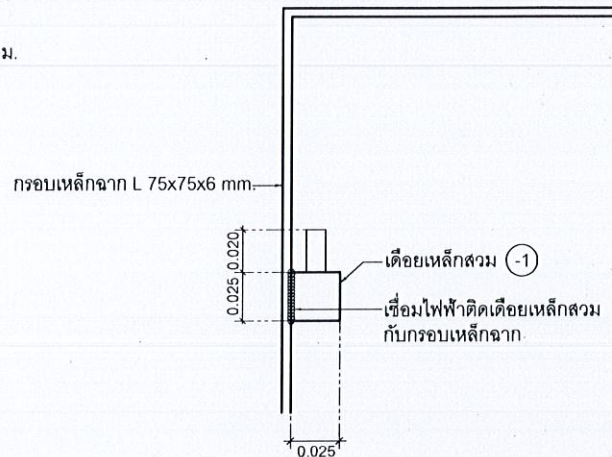
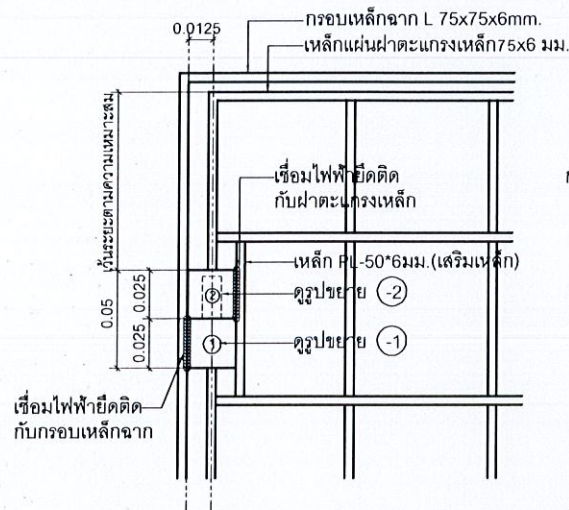


แบบแปลนขยายเดือยเหล็ก -1 และปลูกเหล็กสวมเดือย -2
Scale 1:25

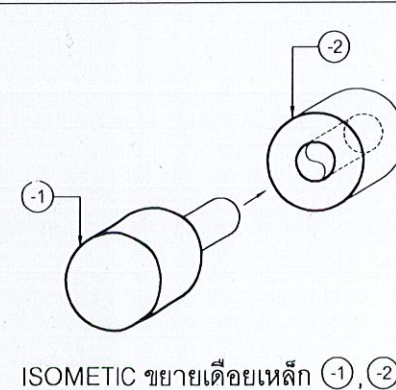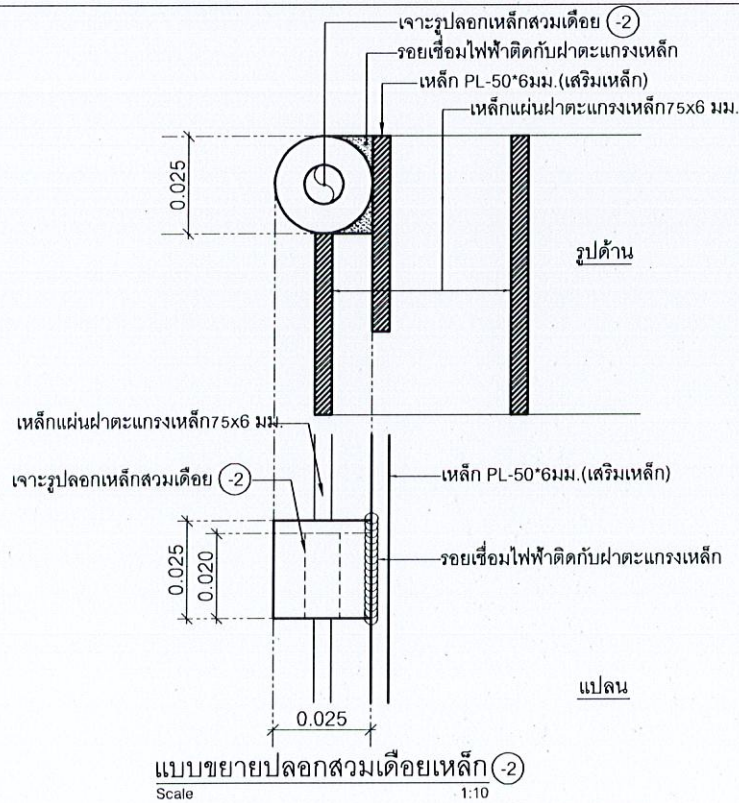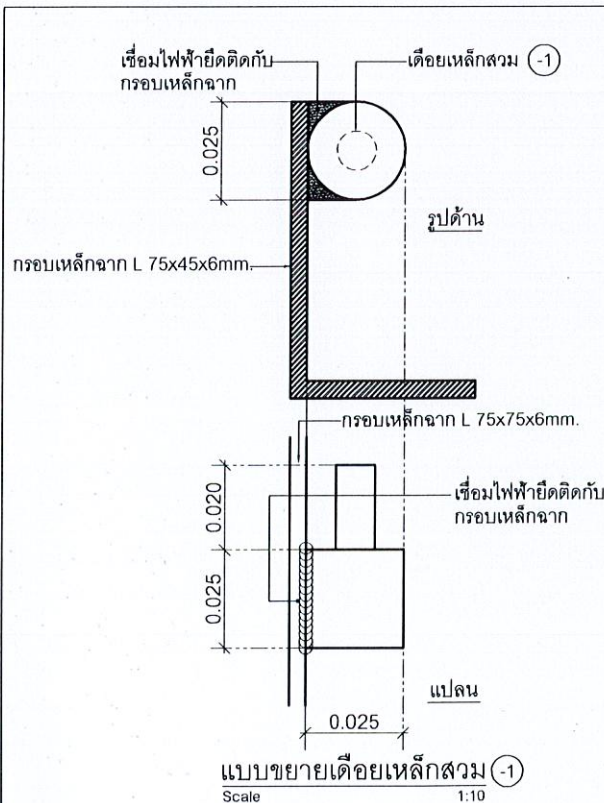

หมายเหตุ:
-เชื่อมเดือยเหล็ก จำนวน 2 จุด ต่อ 1 ฝ้าตะแกรงเหล็ก
-เว้นระยะห่างตามความเหมาะสม
-ก่อนเข้าเดือยให้หยอดจารบีชนิดข้นเคลือบด้านในก่อน

ชื่อโครงการ	
โครงการก่อสร้างถนนคอนกรีตเสริมเหล็ก พร้อมก่อสร้างคุระบายน้ำ ค.ส.ล. มีฟ้าปิด	
สถานที่ก่อสร้าง	
บริเวณรอยคลองปิป หมู่ที่ 6 ต.วิชิต อ.เมือง จ.ภูเก็ต	
สำรวจ-เขียนแบบ	
นายวิรัช เหมอินทร์ นายช่างโยธา	
นายอัศรินทร์ เจริญ นายช่างโยธา	
นางสาววิมลชนก โพธิ์ สถาปนิก	
ออกแบบ-ตรวจ	
นายคณณ เต็มยศ วิศวกรโยธา หน้าแบบแปลนและก่อสร้าง	
เห็นชอบ	
นายธนวัฒน์ เทวเดช ปลัดเทศบาลตำบลวิชิต	
อนุมัติ	
นายกวิชา ไรดิวิชญ์พิพัฒน์ นายกเทศมนตรีตำบลวิชิต	
แบบเลขที่	
ยธ.52603-37/2567	
แผ่นที่	จำนวน
8	11

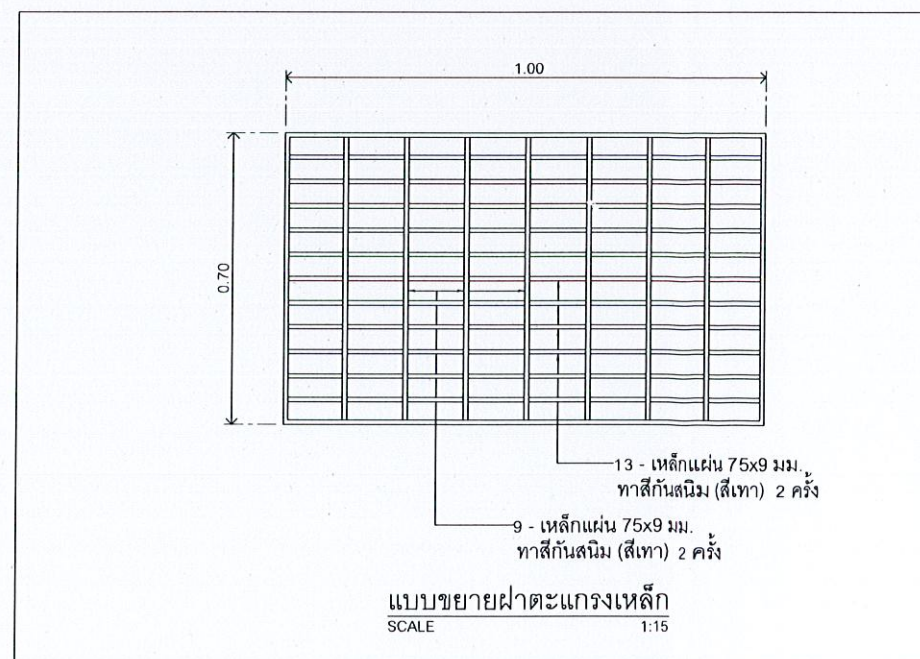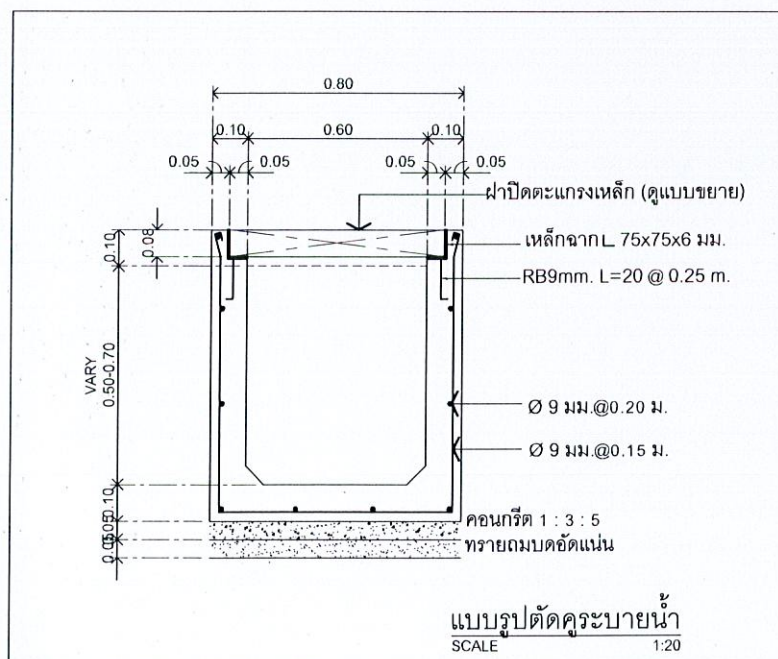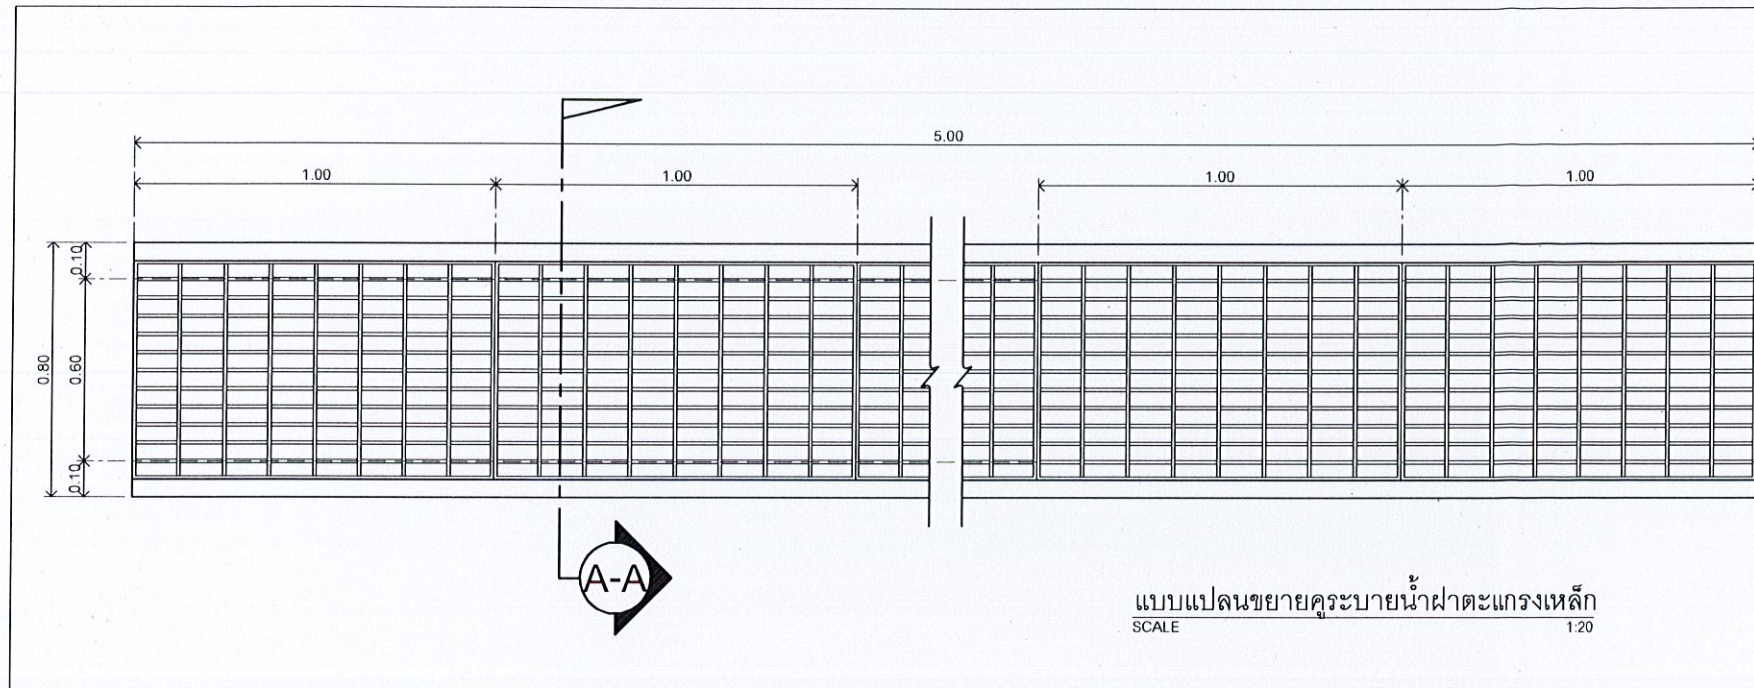

ชื่อโครงการ

โครงการก่อสร้างถนนคอนกรีต
เสริมเหล็ก พร้อมก่อสร้าง
ระบายน้ำ ค.ส.ล. ผาปก

สถานที่ก่อสร้าง

บริเวณรอยคลองมีป
หมู่ที่ 6 ต.วิชิต อ.เมือง
จ.ภูเก็ต

สำรวจ-เขียนแบบ

นายวิระชัย เหมอินทร์
นายช่างโยธา

นายอัศรเดช เจริญ
นายช่างโยธา

นางสาวมิ่งชนก ไทบุรี
สถาปนิก

ออกแบบ-สำรวจ

นายคำชวน โลเลิศ
วิศวกรโยธา

หน้าฝ่ายแบบแผนและก่อสร้าง

นายเจตนิม แก้วปราง

ผู้อำนวยการกองช่าง

เห็นชอบ

นายธนวิวัฒน์ เทวเดช
ปลัดเทศบาลตำบลวิชิต

อนุมัติ



นายกวิชา ไรดิษฐ์/พิพัฒน์
นายกเทศมนตรีตำบลวิชิต

แบบเลขที่

ยธ.52603-37/2567

แผ่นที่

9 11

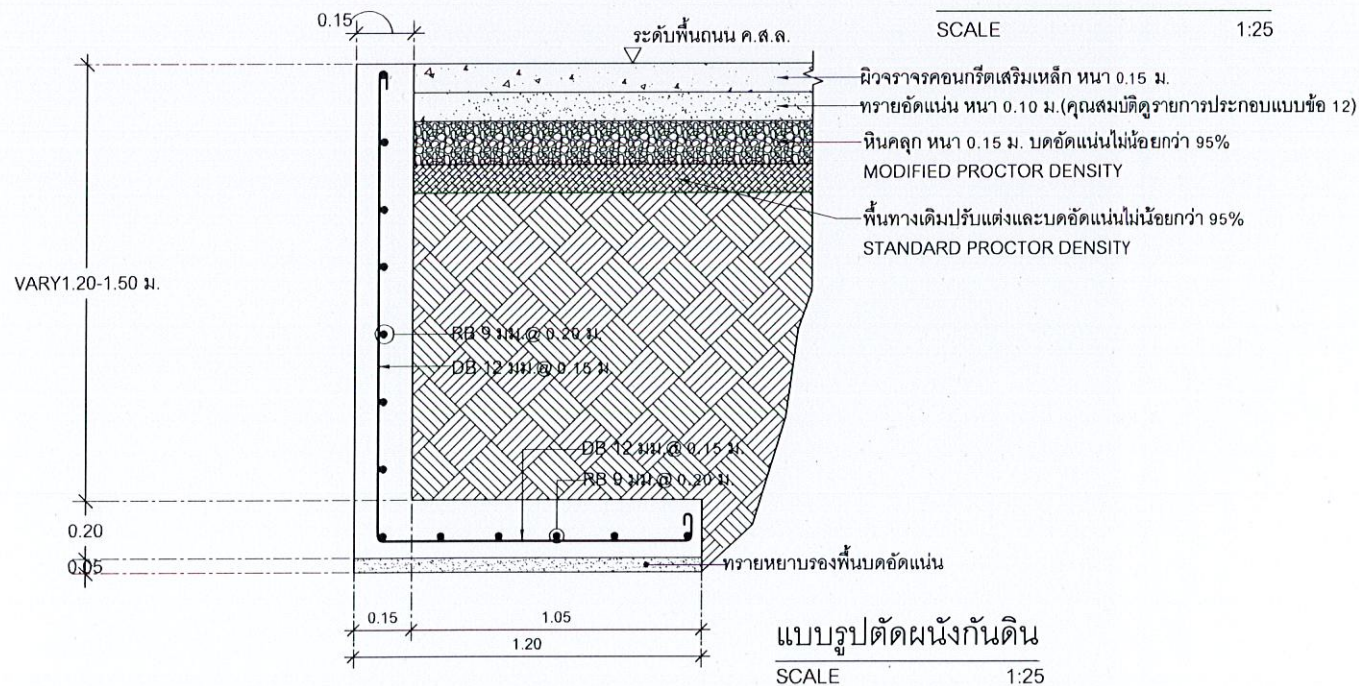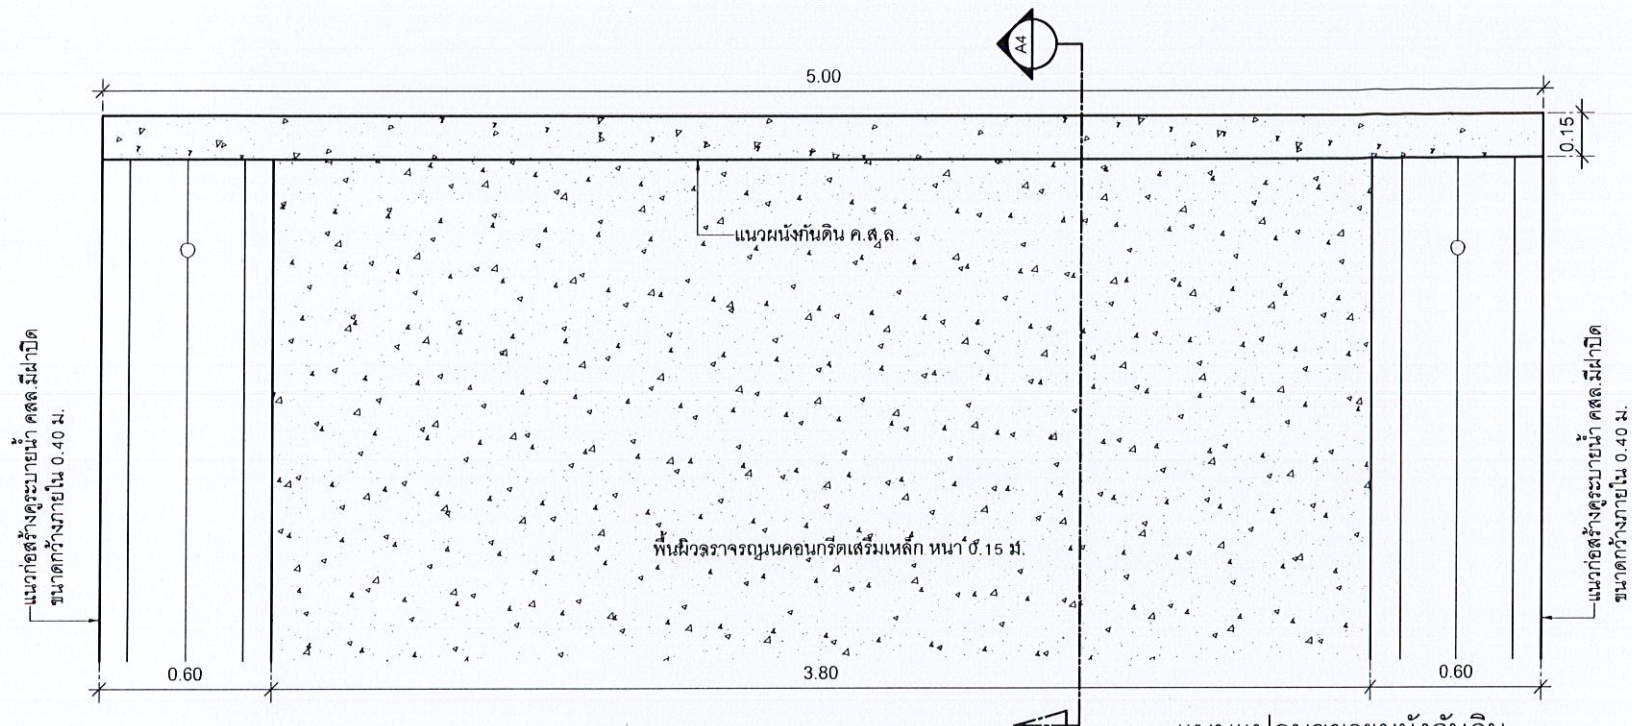

ชื่อโครงการ

โครงการก่อสร้างถนนคอนกรีตเสริมเหล็ก พร้อมก่อสร้างคูระบายน้ำ ค.ส.ล. มีฝาปิด

สถานที่ก่อสร้าง

บริเวณรอบคลองเปป หมู่ที่ 6 ต.วิชัย อ.เมือง จ.ภูเก็ต

สำรวจ-เขียนแบบ

นายวิระชัย เหลืองใส นายช่างโยธา

นายอัศวเดช เตชะ นายช่างโยธา

นางสาวมิ่งชนก ไทบุรี สถาปนิก

ออกแบบ-ตรวจ

นายคณณ ไกลิศ วิศวกรโยธา

ทนายแบบแผนและก่อสร้าง

นายเฉลิม แก้วปราง ผู้อำนวยการกองช่าง

เห็นชอบ


นายธนวัฒน์ เทวเดช ปลัดเทศบาลตำบลวิชัย

อนุมัติ

นายกวิชา ไรดิษฐ์กุลพัฒน์ นายกเทศมนตรีตำบลวิชัย

แบบเลขที่ บธ.52603-37/2567

แผ่นที่ 10 จำนวน 11

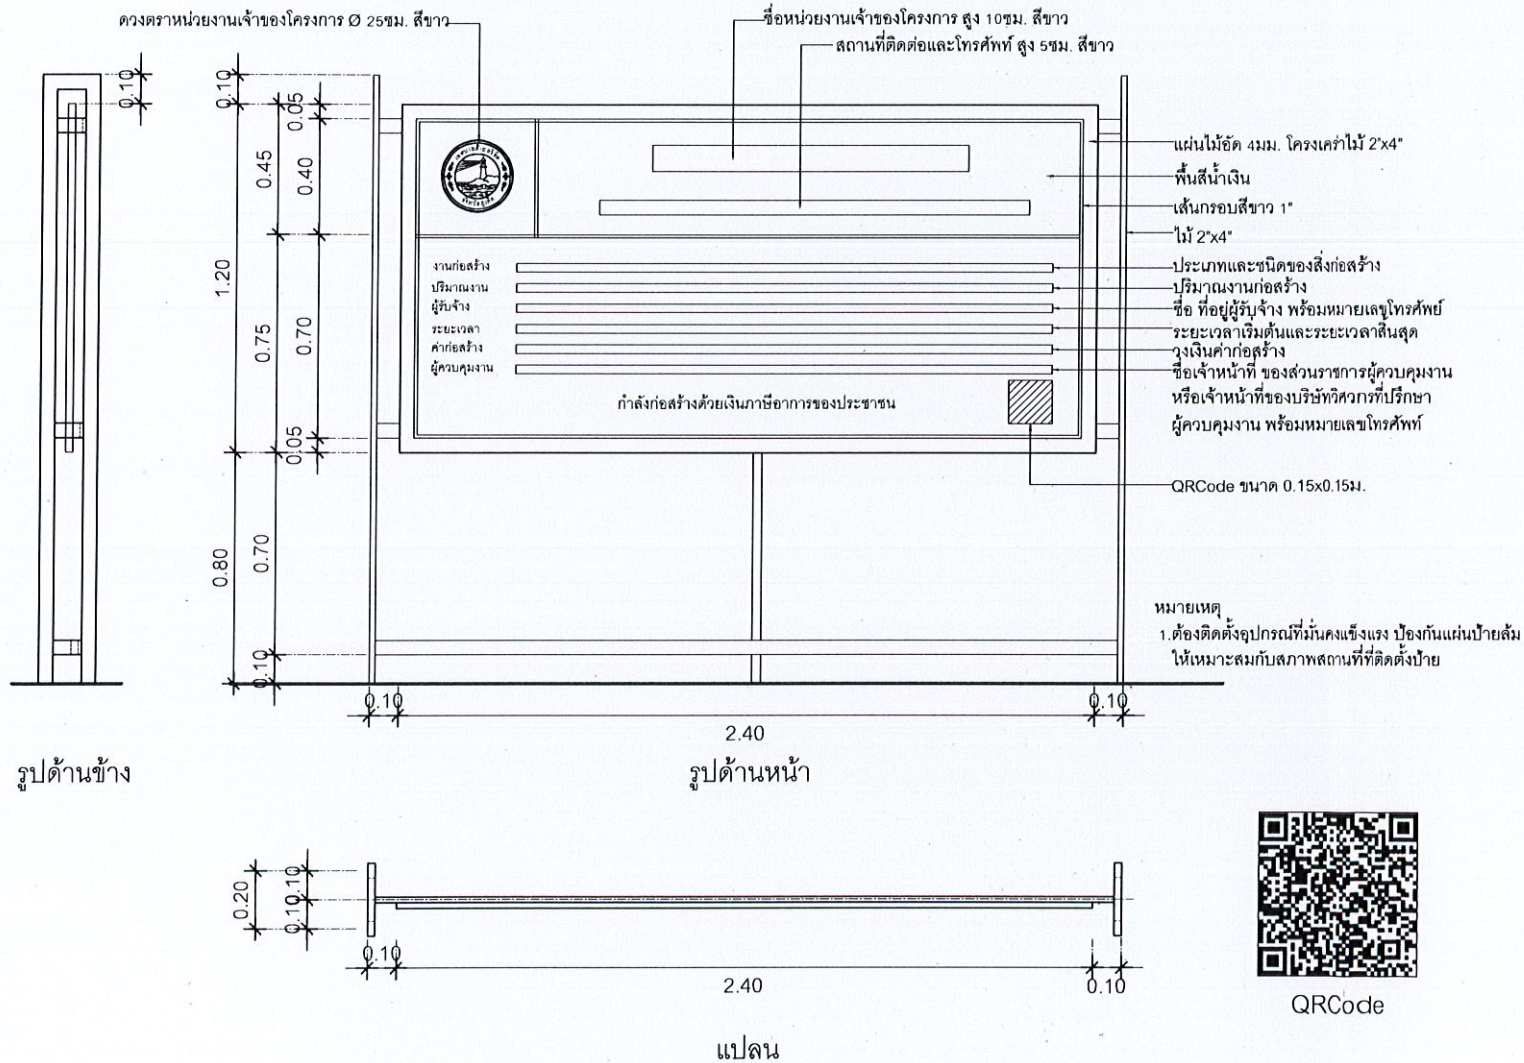

แบบขยายป้ายโครงการ
มาตราส่วน 1:20



ชื่อโครงการ

โครงการก่อสร้างถนนคอนกรีต
เสริมเหล็ก พร้อมก่อสร้าง
ระบายน้ำ ค.ส.ล. มีค่าปี

สถานที่ก่อสร้าง

บริเวณซอยคลองปี
หมู่ที่ 6 ต.วิเศษ อ.เมือง
จ.ภูเก็ต

สำรวจ-เขียนแบบ

นายวิระชัย เหมเมือง
นายช่างโยธา

นายอัศวเดช เหมเมือง
นายช่างโยธา

นางสาวผ่องพรรณ ไชยรัตน์
สถาปนิก

ออกแบบ-ตรวจ

นายคณวัฒน์ เกล็ด
วิศวกรโยธา
หน้าผ่านแบบแผนและก่อสร้าง

นายเฉลิม แก้วปราง
ผู้อำนวยการกองช่าง

เห็นชอบ

นายธนวิวัฒน์ เทวเดช
ปลัดเทศบาลตำบลวิเศษ

อนุมัติ

นายอภิชาติ ใจดี
นายกเทศมนตรีตำบลวิเศษ

แบบเลขที่
ขธ.52603-37/2567

แผ่นที่	จำนวน
11	11